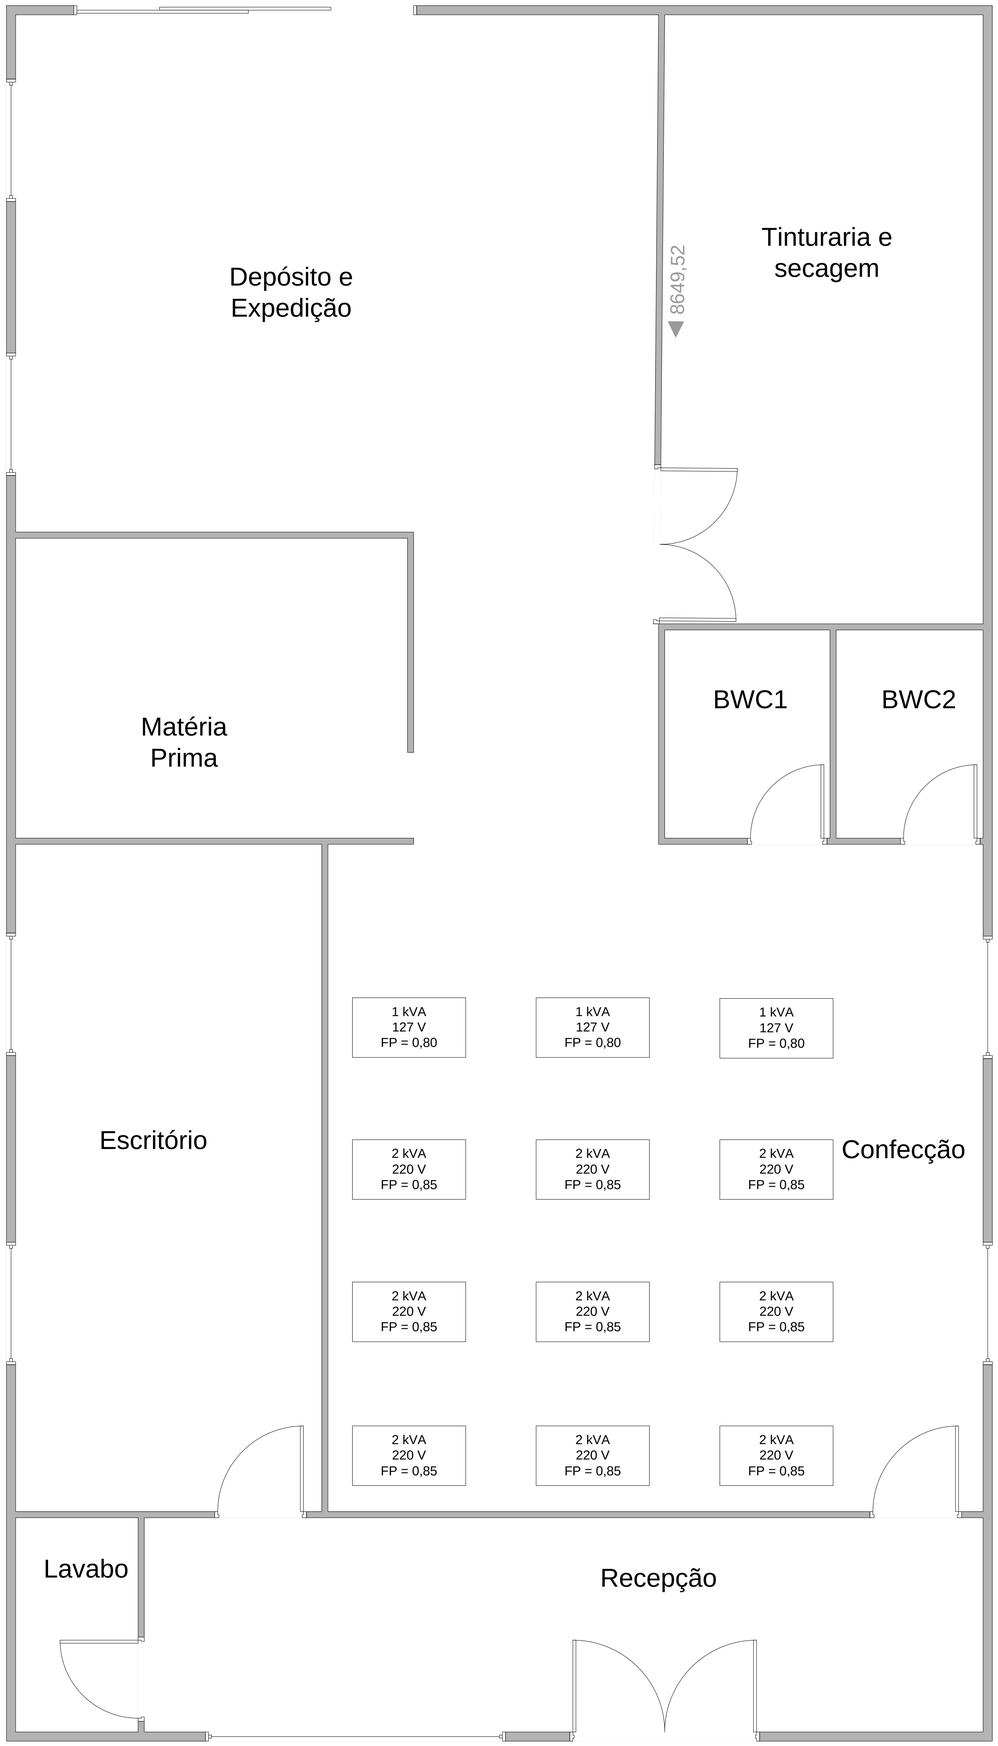

Parede branca
Teto branco
Piso claro
Pé direito – 3 m
Largura do prédio – 15,8 m
Comprimento – 28,05 m